



## โครงการก่อสร้างผิวทาง Asphaltic Concrete

ถนนสาย บ้านเปลือย หมู่ที่ 9 ตำบลรอบเมือง- บ้านโนนรัง หมู่ที่ 1 ตำบลโนนรัง

ตำบล รอบเมือง อำเภอ เมือง จังหวัด ร้อยเอ็ด

จุดเริ่มต้นโครงการ บ้านเปลือย หมู่ที่ 9 ต.รอบเมือง

จุดสิ้นสุดโครงการ บ้านโนนรัง หมู่ที่ 1 ตำบลโนนรัง

**สำเนาถูกต้อง**

*(Signature)*

(นายรักษาดี อุนเจริญ)  
ผู้อำนวยการกองช่าง

กิโลเมตร


1.688

ระยะทางรวม

องค์การบริหารส่วนตำบลรอบเมือง จังหวัดร้อยเอ็ด

แผนที่สังเขปโครงการ ก่อสร้างผิวทาง Asphaltic Concrete

องค์การบริหารส่วนตำบลรอบเมือง จังหวัดร้อยเอ็ด

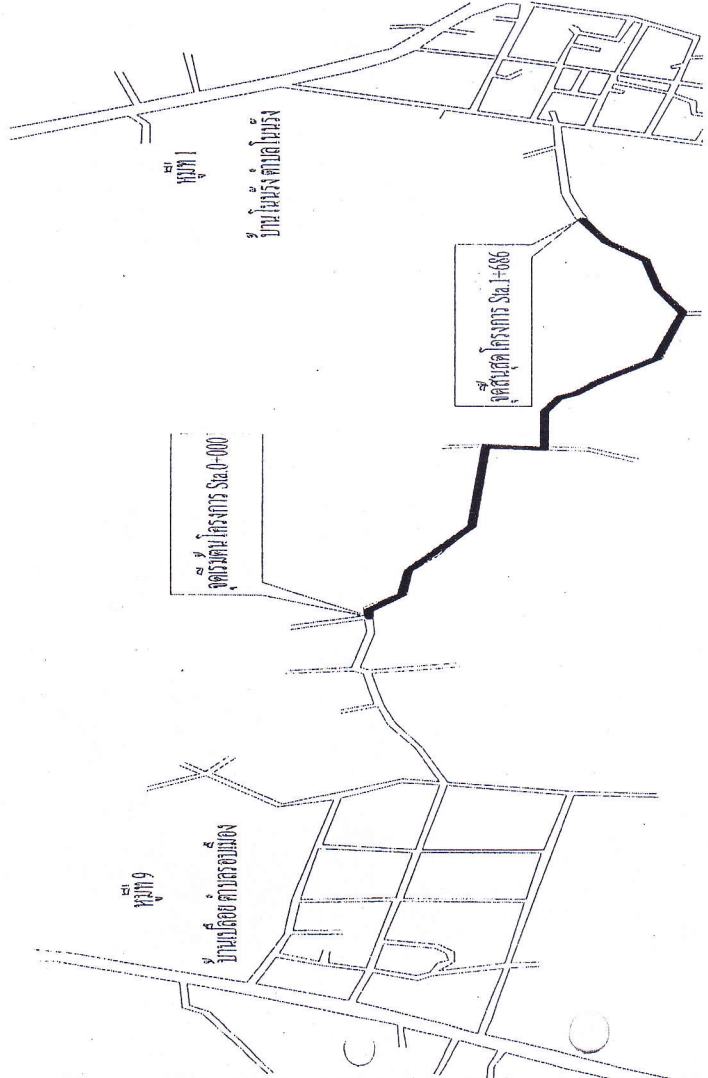

รายละเอียดรายการประกอบแบบ ก่อสร้างผิวทาง Asphaltic Concrete

ถนนสาย บ้านเป็ดน้อย หมู่ที่ ๑ ตำบลรอบเมือง- บ้านโนนรัง หมู่ที่ ๑ ตำบลรอบเมือง อำเภอเมือง จังหวัดร้อยเอ็ด

ระยะทางรวม 1.686 กม. กว้าง 5.00 ม. หนาเฉลี่ย 5.00 ซม.

จาก กม.ที่ 0+000 ถึง กม.ที่ 1+686

จุดเริ่มต้นโครงการ บ้านเป็ดน้อย หมู่ที่ ๑ ต.รอบเมือง

จุดสิ้นสุดโครงการ บ้านโนนรัง หมู่ที่ ๑ ตำบลโนนรัง

หมายเหตุ วัสดุและเทคนิคก่อสร้างให้เป็นไปตามมาตรฐานกรมทางหลวงชนบท

สรุบบัญชีแบบ		หมายเหตุ
แผ่นที่	รายการ	
1	ปก	1 แผ่น
2	แบบที่ส่งมอบก่อสร้างผิวทาง Asphaltic Concrete	1 แผ่น
3	แบบรูปตัด อบน Asphaltic Concrete	1 แผ่น
4	แบบขยายรูปตัดตามขวางและรูปตัดตามขวาง	11 แผ่น

สำเนาถูกต้อง

(นายรักชาติ อุนเจริญ) ผู้อำนวยการส่วน


องค์การบริหารส่วนตำบลรอบเมือง จังหวัดร้อยเอ็ด

ชื่อสายทาง	นางสาววิภากรรณ วิเศษศรี	ดำรงจ อนุมัติ
ตำบลรอบเมือง อำเภอเมือง จังหวัดร้อยเอ็ด	นายวิบูลย์ กะละมิตร	เขียนแบบ
แบบแสดง	นายณัฐพงษ์ วรรณม	วิศวกรโยธา
แผนที่สังเขป	นายรักชาติ อุนเจริญ	ตรวจแบบ
	นายพงษ์พันธ์ วงศ์จันทย์	ผู้อำนวยการกองช่าง
	26/2562	ปลัด อบต.รอบเมือง
แบบเลขที่	อบต.รอบเมืองเลขที่ 26/2562	จำนวน 3 แผ่น
		1/10/2562
		นางจิราพร เกษ
		นายก อบต.รอบ

3

ข้อมูลสายทาง ถนนสาย บ้านเปลือย หมู่ที่ 9 ตำบลรอบเมือง-บ้านโนนรัง หมู่ที่ 1 ตำบลโนนรัง

ระยะทางรวม 1.686 กม. กว้าง 5.00 เมตร หน้าเฉลี่ย 5.00 เซนติเมตร

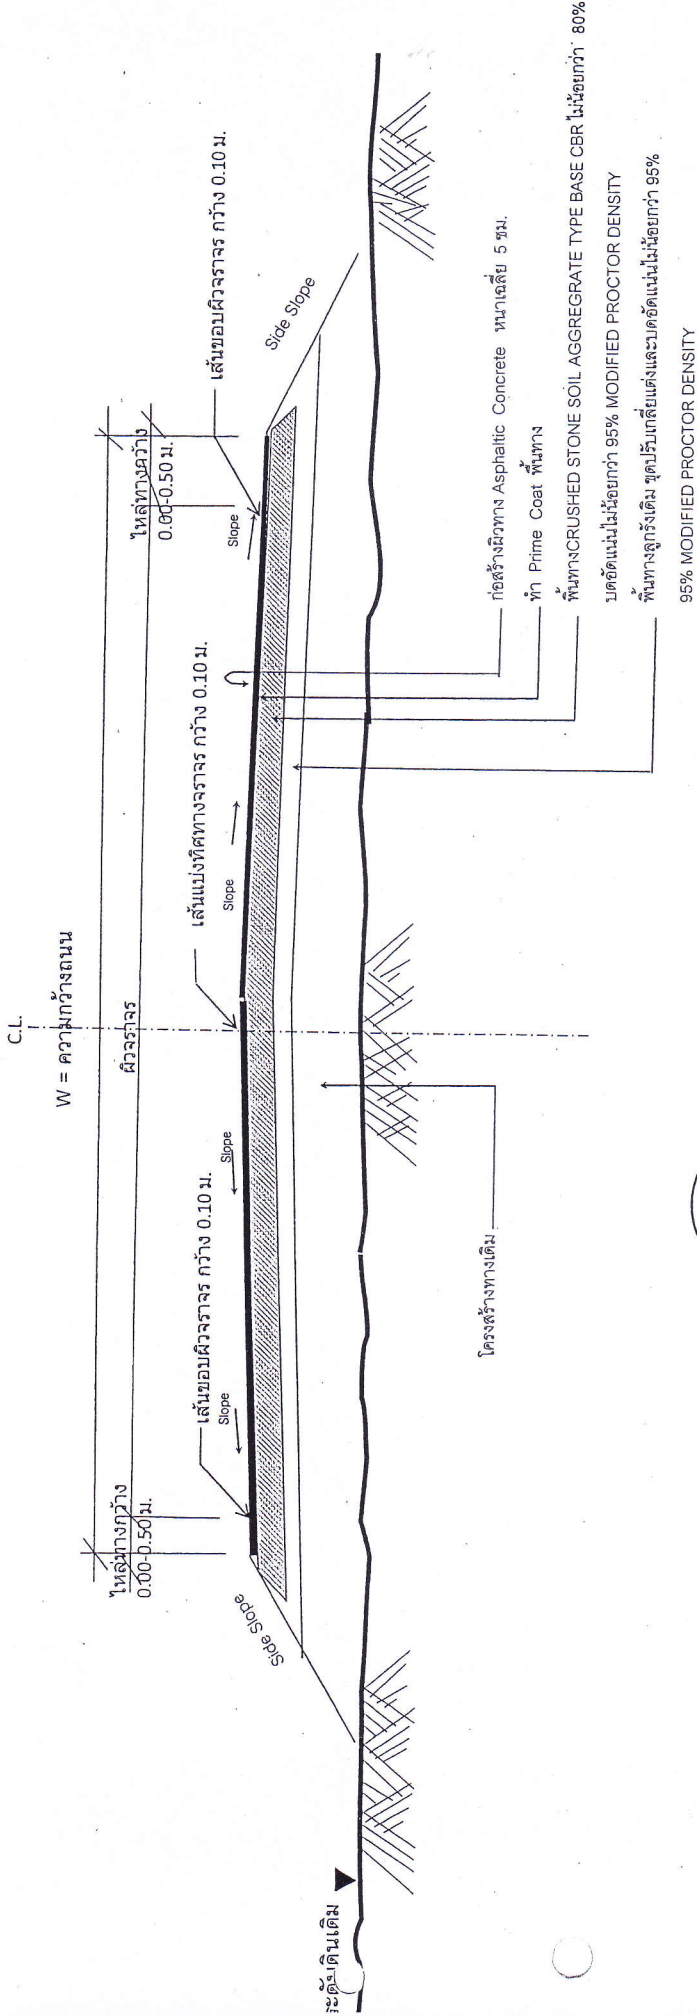

รูปตัดตามขวางงาน ก่อสร้างผิวทาง Asphaltic Concrete  
NOT TO SCALE

**สำเนาถูกต้อง**


(นายรักชาติ จันเจริญ)  
ผู้อำนวยการกองช่าง

องค์การบริหารส่วนตำบลรอบเมือง จังหวัดร้อยเอ็ด			
ชื่อสายทาง	นางสาววิภากรรณ วิเศษศรี	สำรวจ	อนุมัติ
ถนนสายบ้านเปลือย หมู่ที่ 9 ตำบลรอบเมือง-บ้านโนนรัง หมู่ที่ 1 ตำบลโนนรัง	นายวิรัชญู กะตะนิท	เขียนแบบ	
แบบแสดง	นายณัฐพงษ์ วรรณาน	วิศวกรโยธา	
รูปตัดตามขวาง	นายทรงวุฒิ จันทานิชกุล	ตรวจแบบ	
	นายรักชาติ จันเจริญ	ผู้อำนวยการกองช่าง	
แบบเลขที่:	นายพงษ์พันธ์ วงศ์อนาคต์	ปลัด อบต.รอบเมือง	นางจิราพร เกษม
	แผ่นที่ 3	จำนวน 3 แผ่น	นายก อบต.รอบ
	ฉบับรวมเบื้องต้นที่ 26/2562	วันที่ 1/10/2562	



# สำเนาถูกต้อง

(M) นายรัชชาติ ตันเจริญ  
ผู้อำนวยการกองช่าง

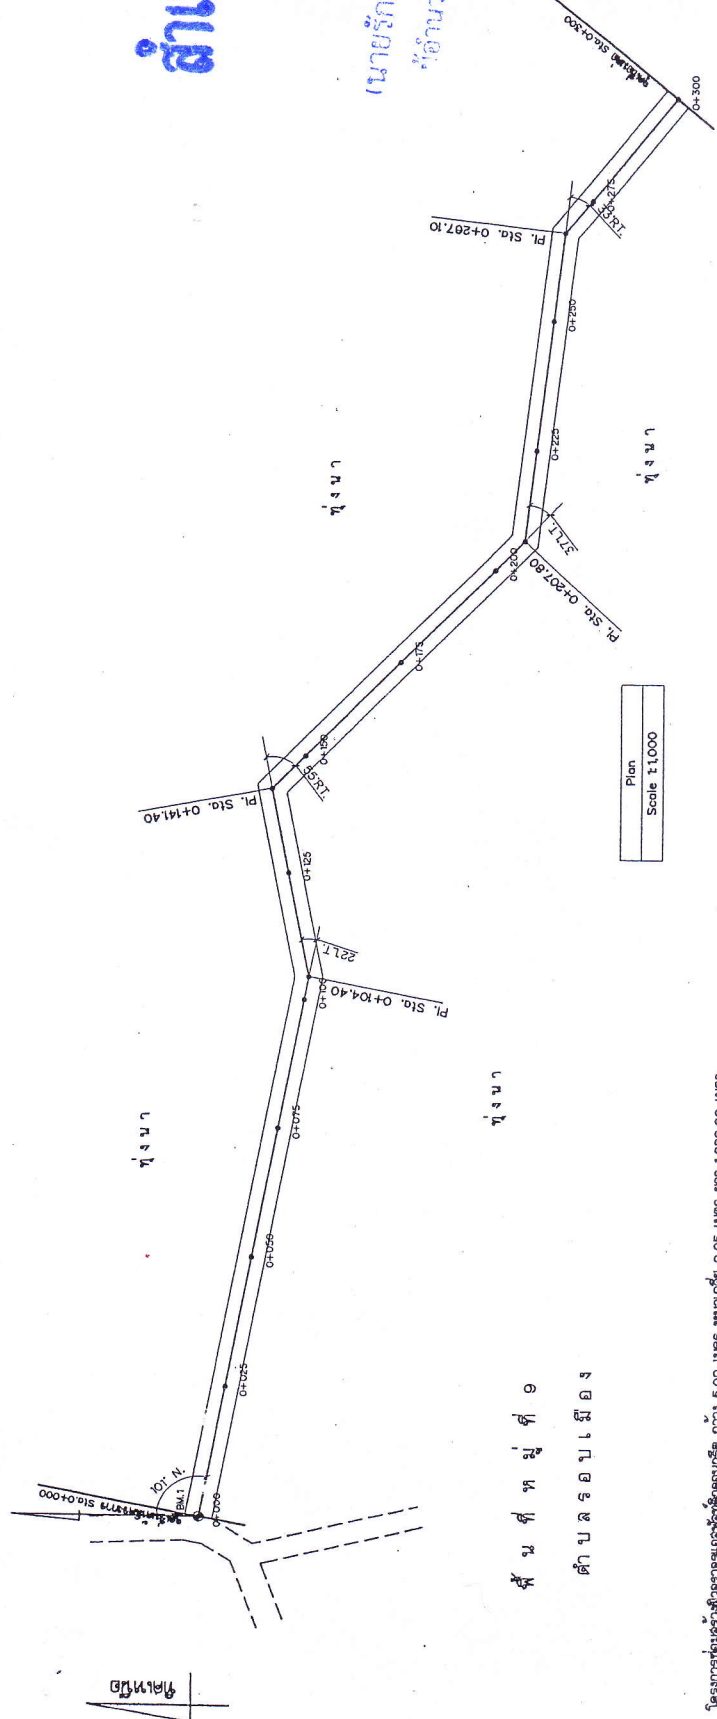


ELEVATION	Profile	Vertical Scale 1:100	Horizontal Scale 1:1000
103.000			
102.000			
101.000			
100.000			
99.000			
98.000			
97.000			
STA. 0+000	100.000	100.000	0+300 STA.
0+025	99.830	100.000	0+275
0+050	99.790	100.000	0+250
0+075	99.750	100.000	0+225
0+100	99.710	100.000	0+200
0+125	99.670	100.000	0+175
0+150	99.540	100.000	0+150
0+175	99.540	100.000	0+125
0+200	99.770	100.000	0+100
0+225	99.490	100.000	0+075
0+250	99.540	100.000	0+050
0+275	99.470	100.000	0+025
0+300	99.530	100.000	0+000




# สำเนาถูกต้อง

นายรัชกวี ตูแวงวิทย์  
ผู้อำนวยการกองช่าง

DMC

ที่ ง น ว

ที่ ง น ว

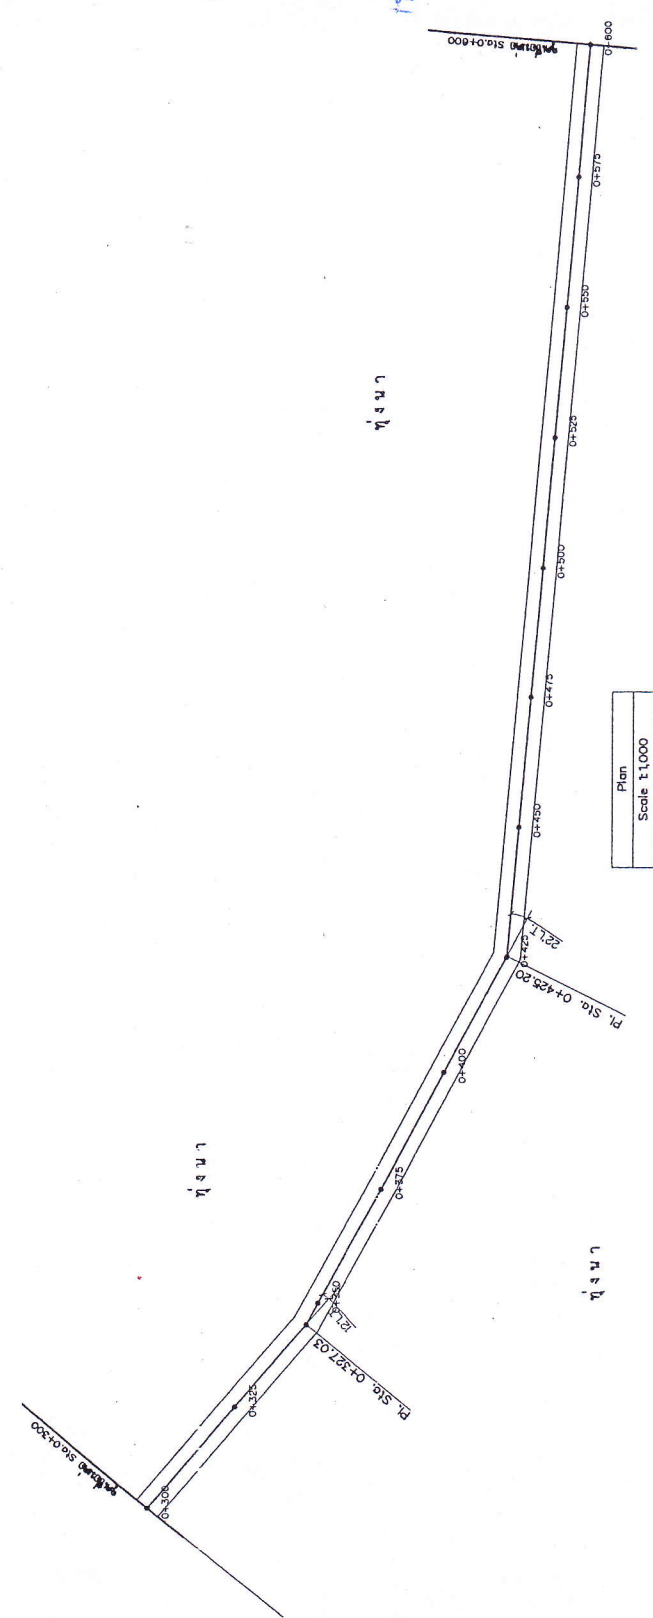


ELEVATION	STA.	Profile
103.000	0+300	99.530
102.000	0+325	100.000
101.000	0+350	99.540
100.000	0+375	100.000
99.000	0+400	99.944
98.000	0+425	99.480
97.000	0+450	99.833
	0+475	99.788
	0+500	99.911
	0+525	99.697
	0+550	99.310
	0+575	99.556
	0+600 STA.	99.210

Vertical Scale 1:100  
Horizontal Scale 1:1000






หน้า 2



# สำเนาถูกต้อง

นายรัชชาติ คุณเวโรจน์  
ผู้อำนวยการกองช่าง

C.M.P.

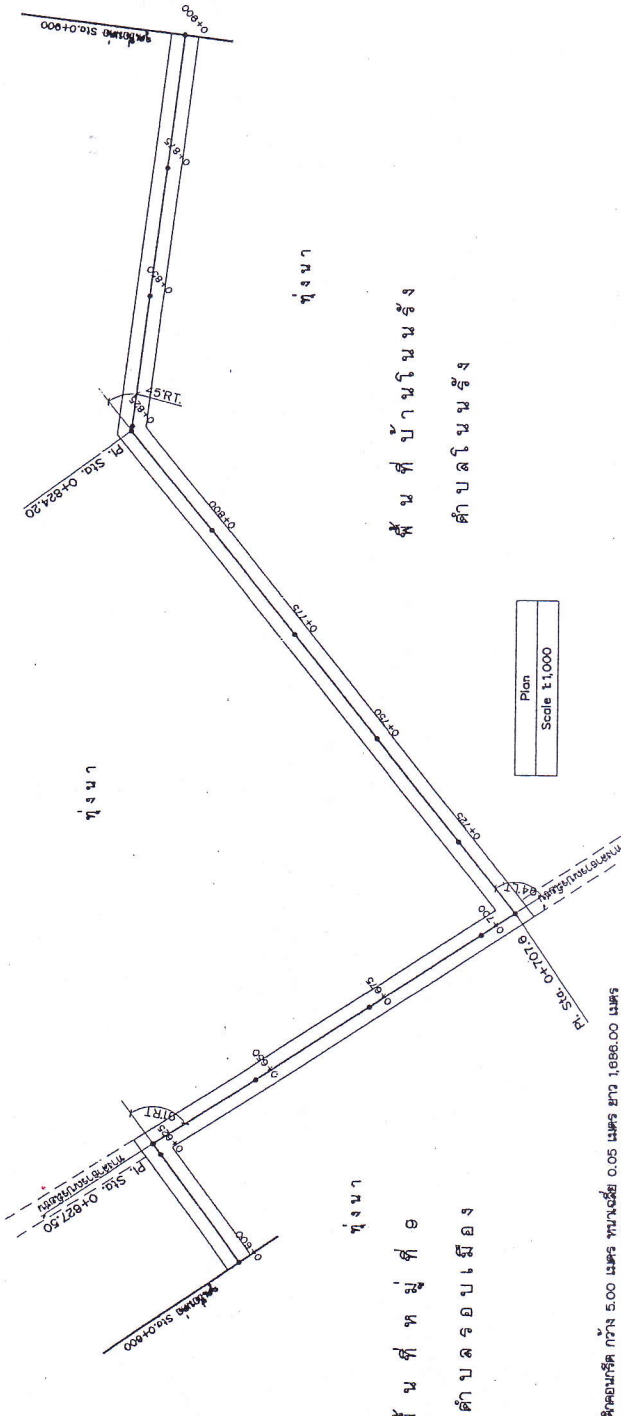

ELEVATION	Profile																						
	STA.	0+600	0+625	0+650	0+675	0+700	0+725	0+750	0+775	0+800	0+825	0+850	0+875	0+900 STA.									
103.000																							
102.000																							
101.000																							
100.000																							
99.000																							
98.000																							
97.000																							
99.500	99.210	99.581	99.290	99.270	99.683	99.744	99.340	99.825	99.420	99.806	99.470	99.670	99.888	99.700	100.089	100.231	99.820	100.313	99.660	100.394	99.840	100.475	100.070

ระดับก่อสร้างทาง Asphaltic Concrete ทนแรงเฉือน 5 ตัน  
ระดับพื้นที่ทางลูกรังชั้น ๒ ชั้นปูนที่มีคุณสมบัติทนทานไม่น้อยกว่า ๘๐% Modified Proctor Density  
พื้นที่ทางลูกรังชั้น ๑ ชั้นหินที่บดละเอียด Soil Aggregate Type Base #๓ OBR. ไม่น้อยกว่า ๘๐%  
ระดับพื้นไม่ต่ำกว่า ๘๐% Modified Proctor Density  
+0.3%±

Vertical Scale 1:100  
Horizontal Scale 1:1000

รายการประกอบแบบ  









# สำเนาถูกต้อง

CMD

นายรัชชาติ อู่เจริญ  
ผู้อำนวยการกองช่าง

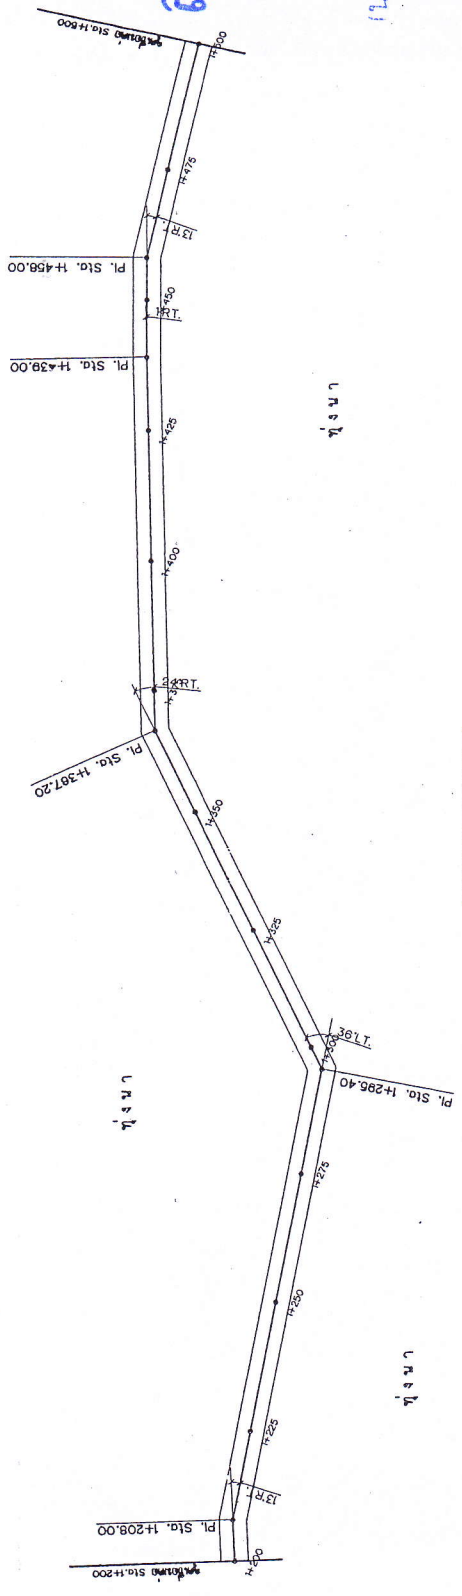

Plan  
Scale 1:1,000


ELEVATION	STA.	Profile	Vertical Scale 1:100	Horizontal Scale 1:1000
103.000				
102.000				


รายการประมาณแบบ  











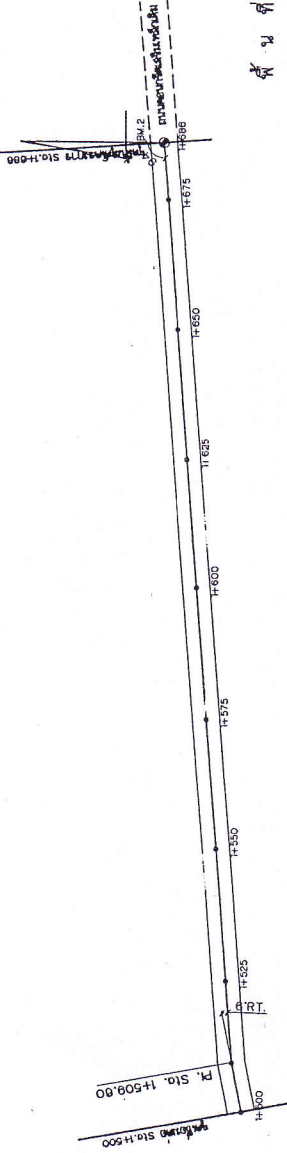

ผังหน้า

Plan  
Scale 1:1,000


ELEVATION	Profile												Vertical Scale 1:100 Horizontal Scale 1:1000
	Profile	STA.	H+500	H+525	H+550	H+575	H+600	H+625	H+650	H+675	H+700	STA.	
103.000													
102.000													
101.000													
100.000													
99.000													
98.000													
97.000													
96.000													

รายการปริมาณแบบ  






วัน/เดือน/ปี  
6

